


План на отм. +0,000. М 1:50.

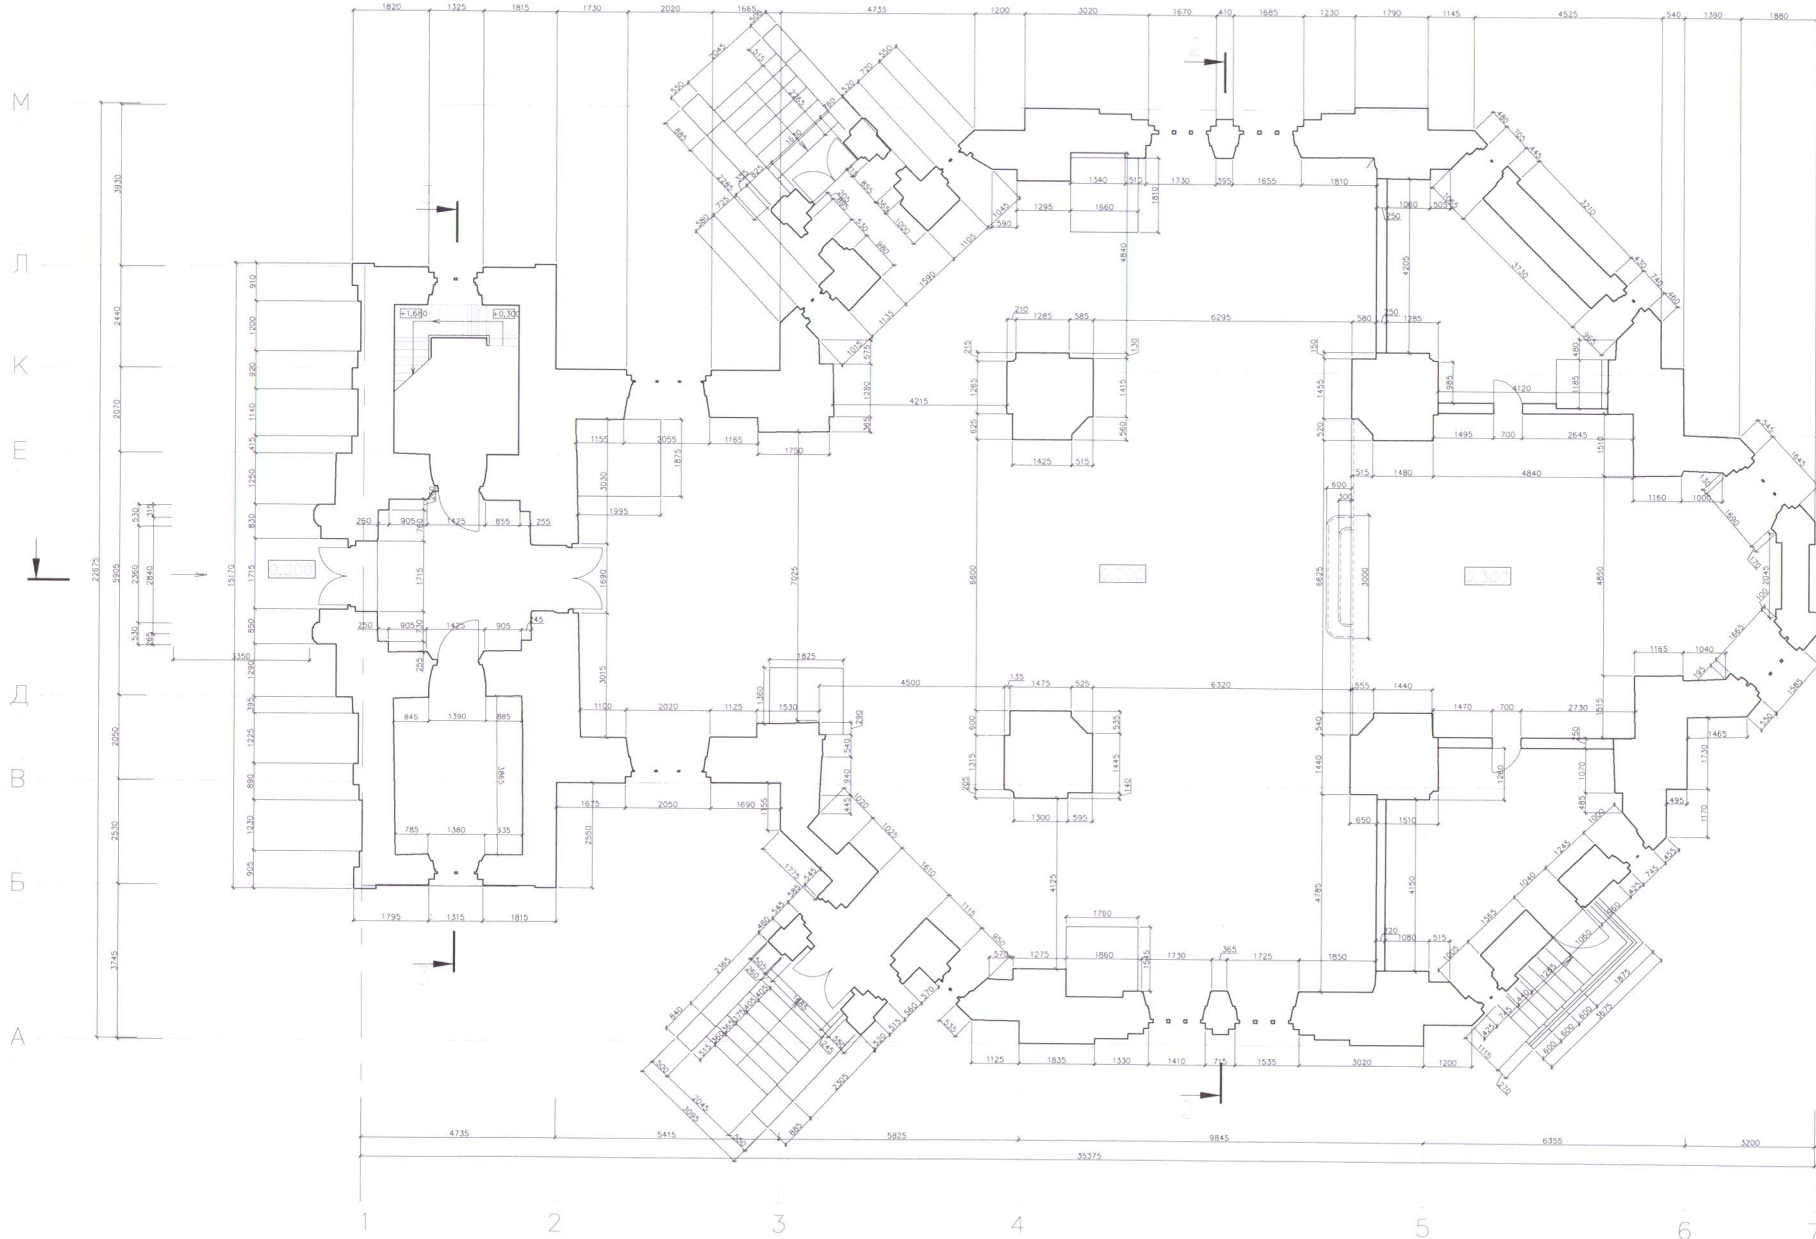

Изм.	Дата	Выполн.	Провер.	Дет.
1				
2				
3				
4				
5				
6				
7				

Местная религиозная организация православных старообрядцев восточного прихода священника Жюко Олега Викторовича
 г. Москва, пер. Голубый 8, корпус 1
 ул. Пискаревский мост д. 1, корпус 1
 Район: Восточный
 План на отм. 0,000
 М 1:50