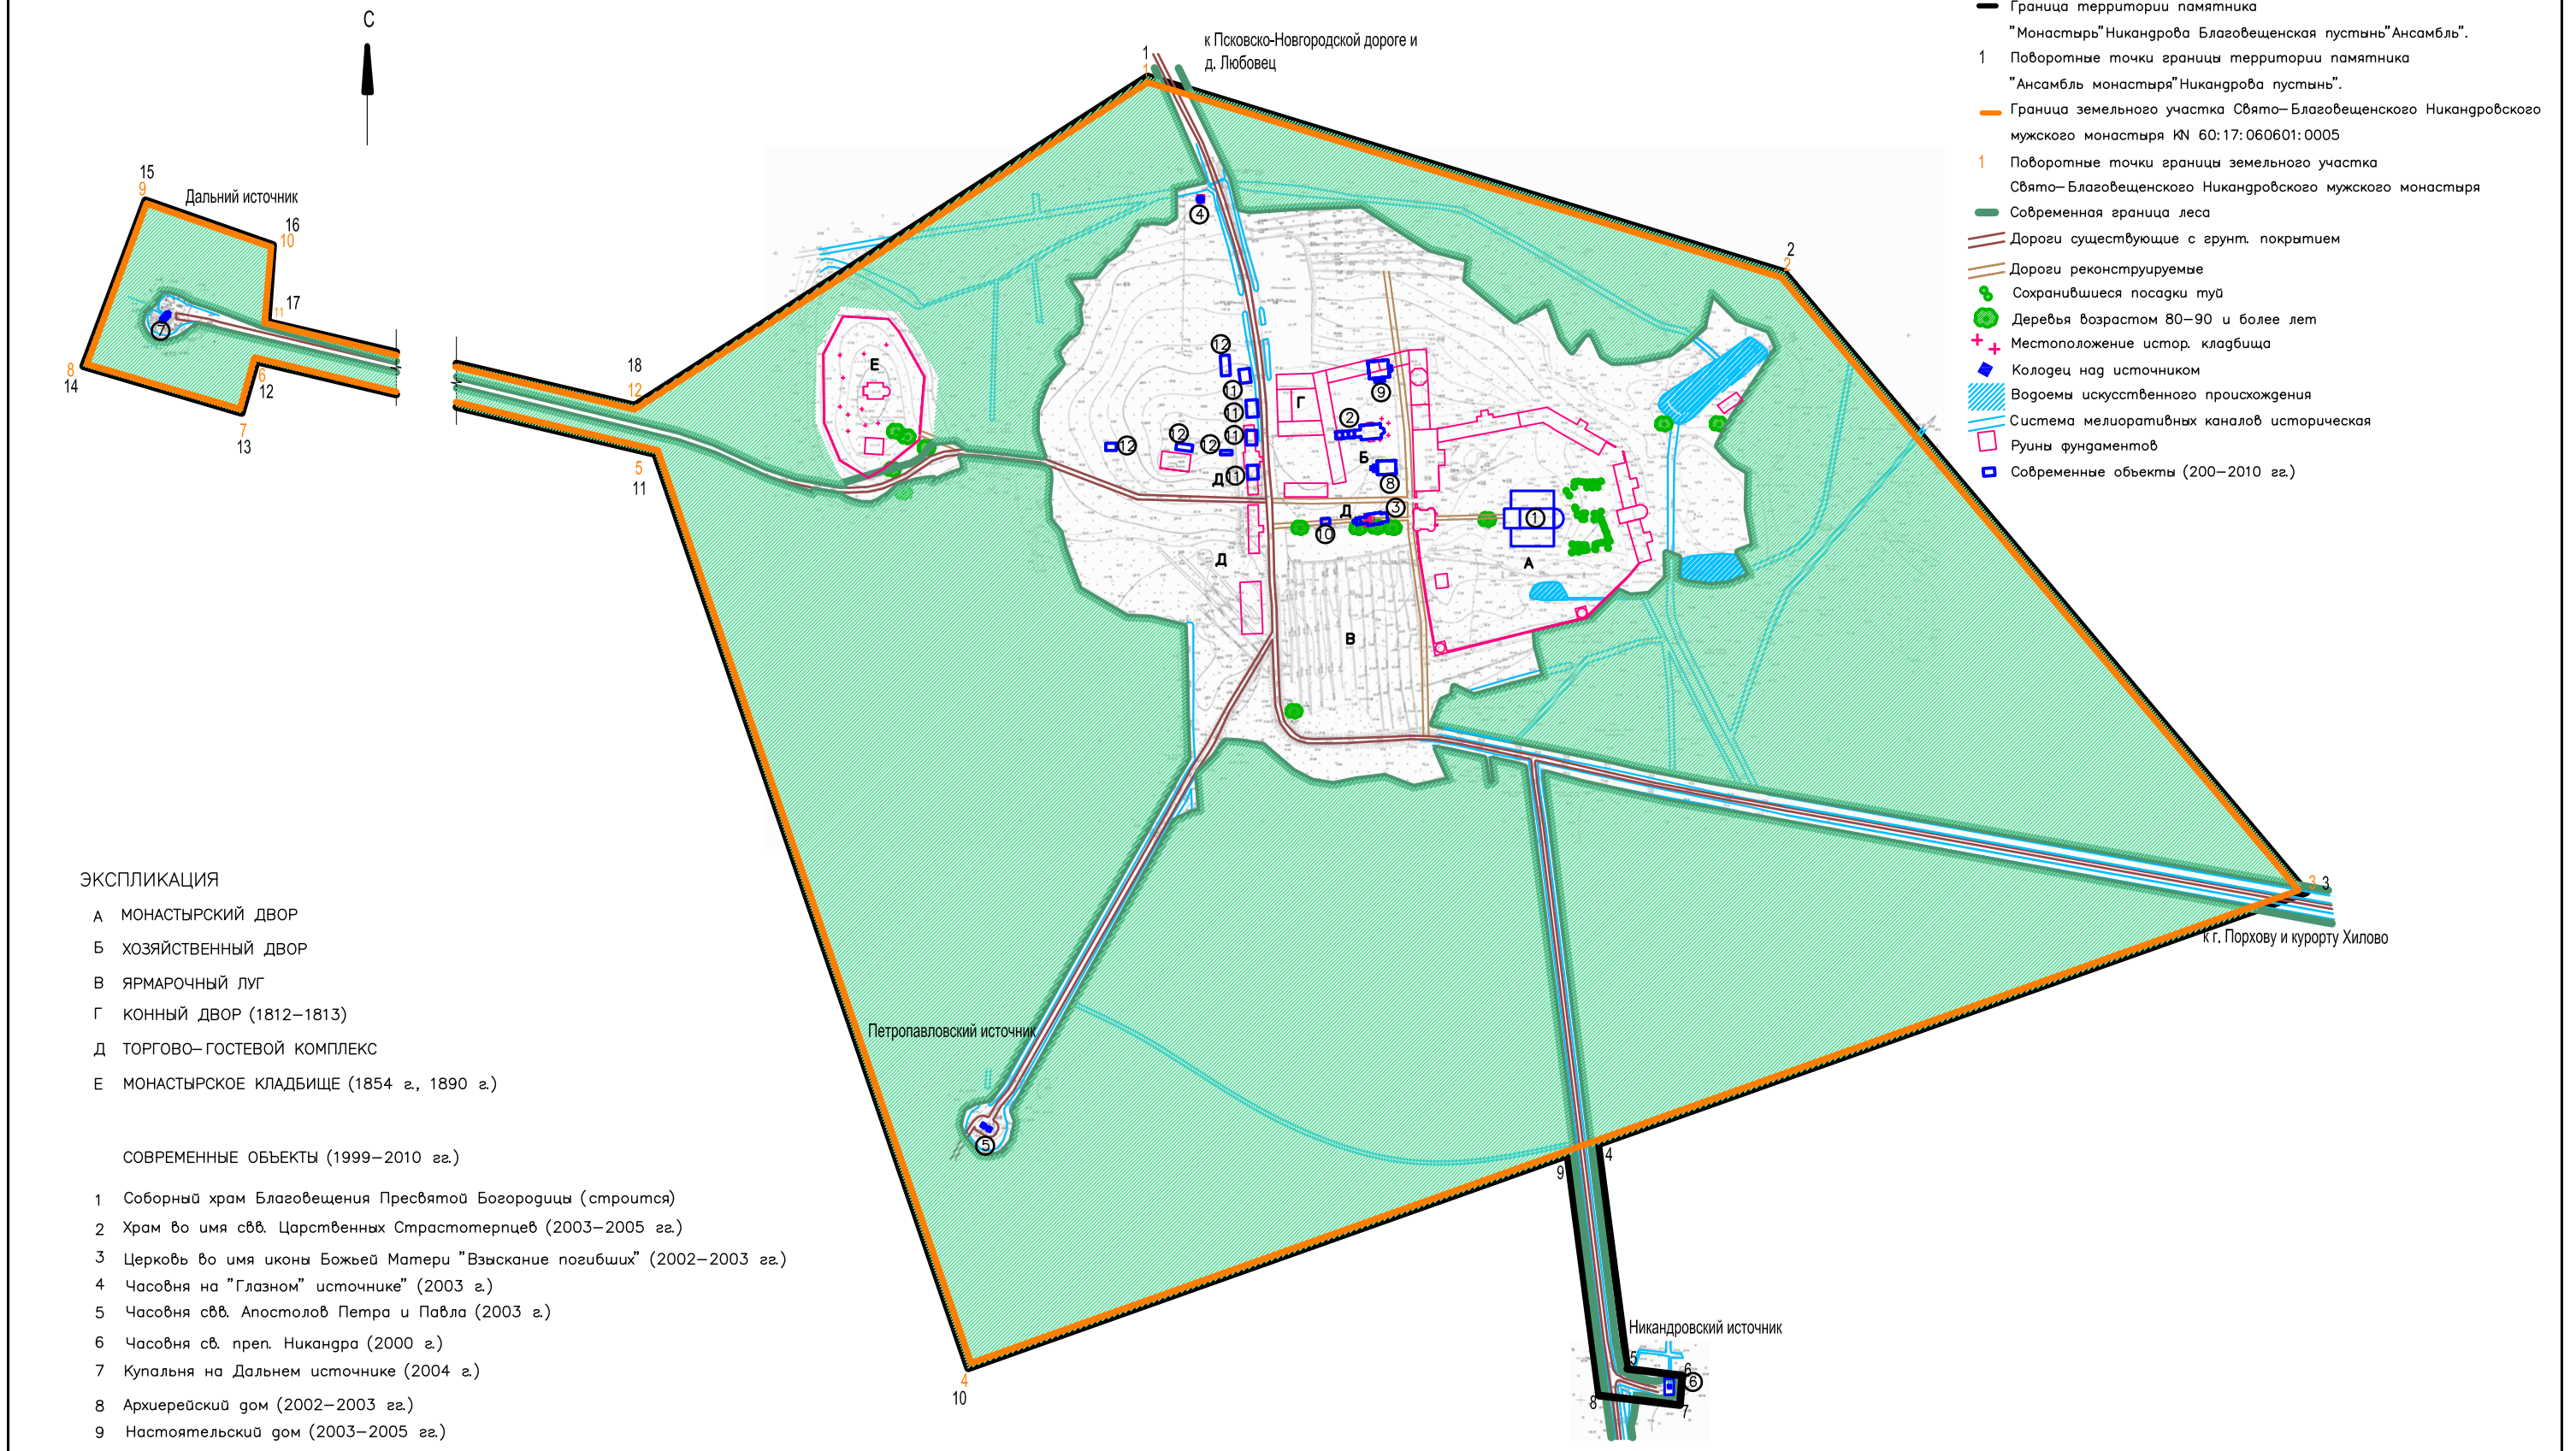

УСЛОВНЫЕ ОБОЗНАЧЕНИЯ

- Граница территории памятника "Монастырь" Никандрова Благовещенская пустынь "Ансамбль".
- 1 Поворотные точки границы территории памятника "Ансамбль монастыря" Никандрова пустынь".
- Граница земельного участка Свято–Благовещенского Никандровского мужского монастыря КN 60:17:060601:0005
- 1 Поворотные точки границы земельного участка Свято–Благовещенского Никандровского мужского монастыря
- Современная граница леса
- Дороги существующие с грунт. покрытием
- Дороги реконструируемые
- Сохранившиеся посадки туй
- Деревья возрастом 80–90 и более лет
- Местоположение истор. кладбища
- Колодец над источником
- Водоемы искусственного происхождения
- Система мелиоративных каналов историческая
- Руины фундаментов
- Современные объекты (200–2010 гг.)

ЭКСПЛИКАЦИЯ

- А МОНАСТЫРСКИЙ ДВОР
- Б ХОЗЯЙСТВЕННЫЙ ДВОР
- В ЯРМАРОЧНЫЙ ЛУГ
- Г КОННЫЙ ДВОР (1812–1813)
- Д ТОРГОВО–ГОСТЕВОЙ КОМПЛЕКС
- Е МОНАСТЫРСКОЕ КЛАДБИЩЕ (1854 г., 1890 г.)

СОВРЕМЕННЫЕ ОБЪЕКТЫ (1999–2010 гг.)

1. Соборный храм Благовещения Пресвятой Богородицы (строится)
2. Храм во имя свв. Царственных Страстотерпцев (2003–2005 гг.)
3. Церковь во имя иконы Божьей Матери "Взыскание погибших" (2002–2003 гг.)
4. Часовня на "Глазном" источнике" (2003 г.)
5. Часовня свв. Апостолов Петра и Павла (2003 г.)
6. Часовня св. прп. Никандра (2000 г.)
7. Купальня на Дальнем источнике (2004 г.)
8. Архиерейский дом (2002–2003 гг.)
9. Настоятельский дом (2003–2005 гг.)
10. Иконная лавка
11. Жилые дома
12. Хозяйственные постройки

0 100 200 300 400 500

ИЗМ.	КОЛ. УЧ	ЛИСТ	N ДОК.	ПОДПИСЬ	ДАТА
Руководитель		Новикова Н.Н.			
Исполнил		Сапронова М.В.			14.05.10

Территория объекта культурного наследия - "Монастырь "Никандрова Благовещенская пустынь"Ансамбль". Кон. XVI - нач. XX в.в.
(Псковская обл., Порховский р-н, у д. Любовец)

СТАДИЯ	ЛИСТ	ЛИСТОВ
П	2	

Историко-архитектурный план территории монастыря (ситуация на 2010 г.)

Лицензия № РОК 00767
на осуществление деятельности по реставрации объектов культурногонаследия
от 24.07.2009